




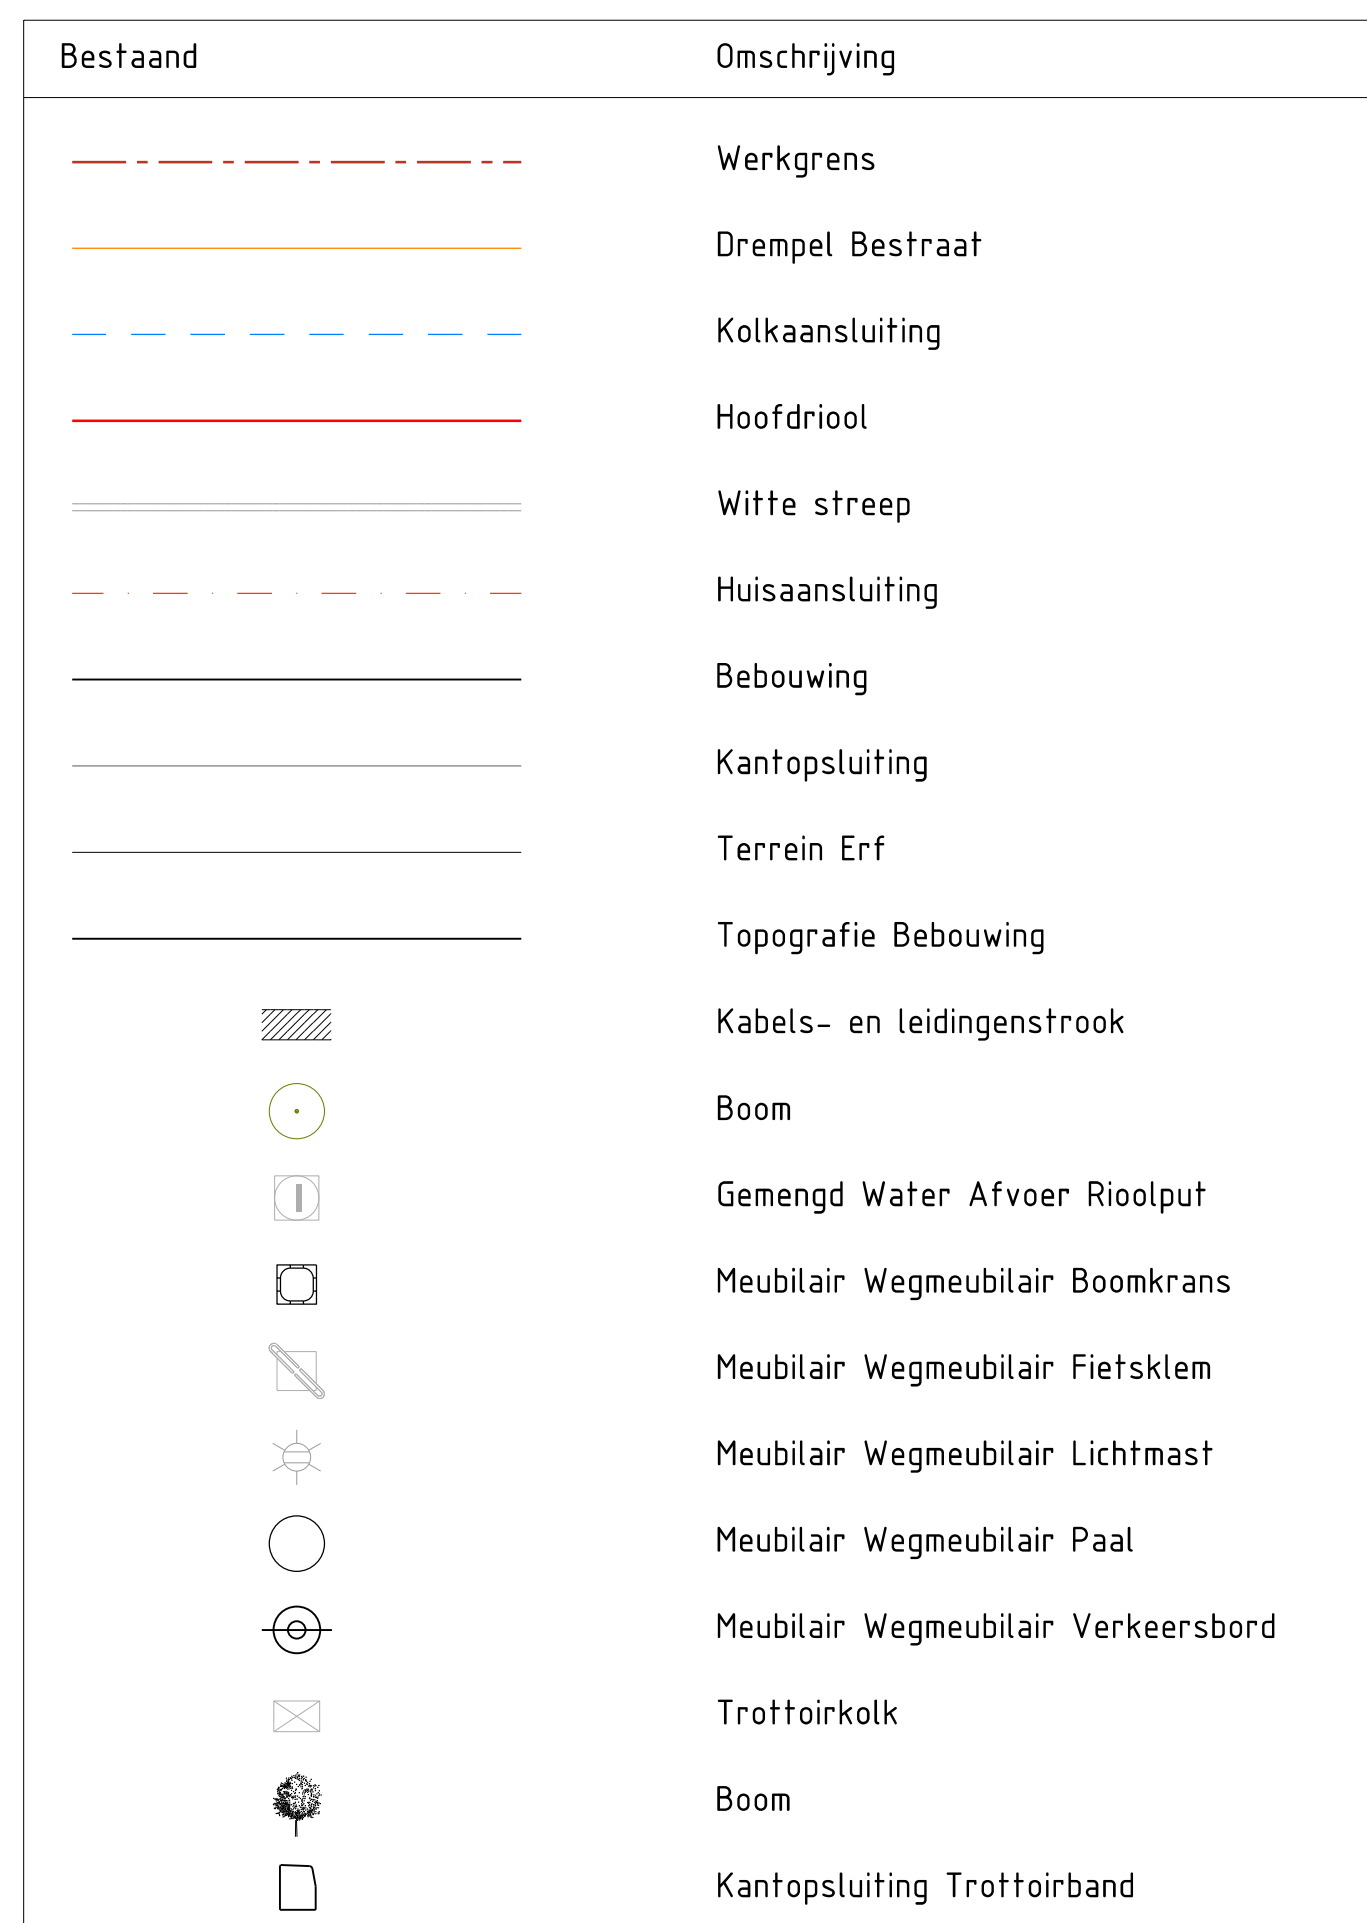


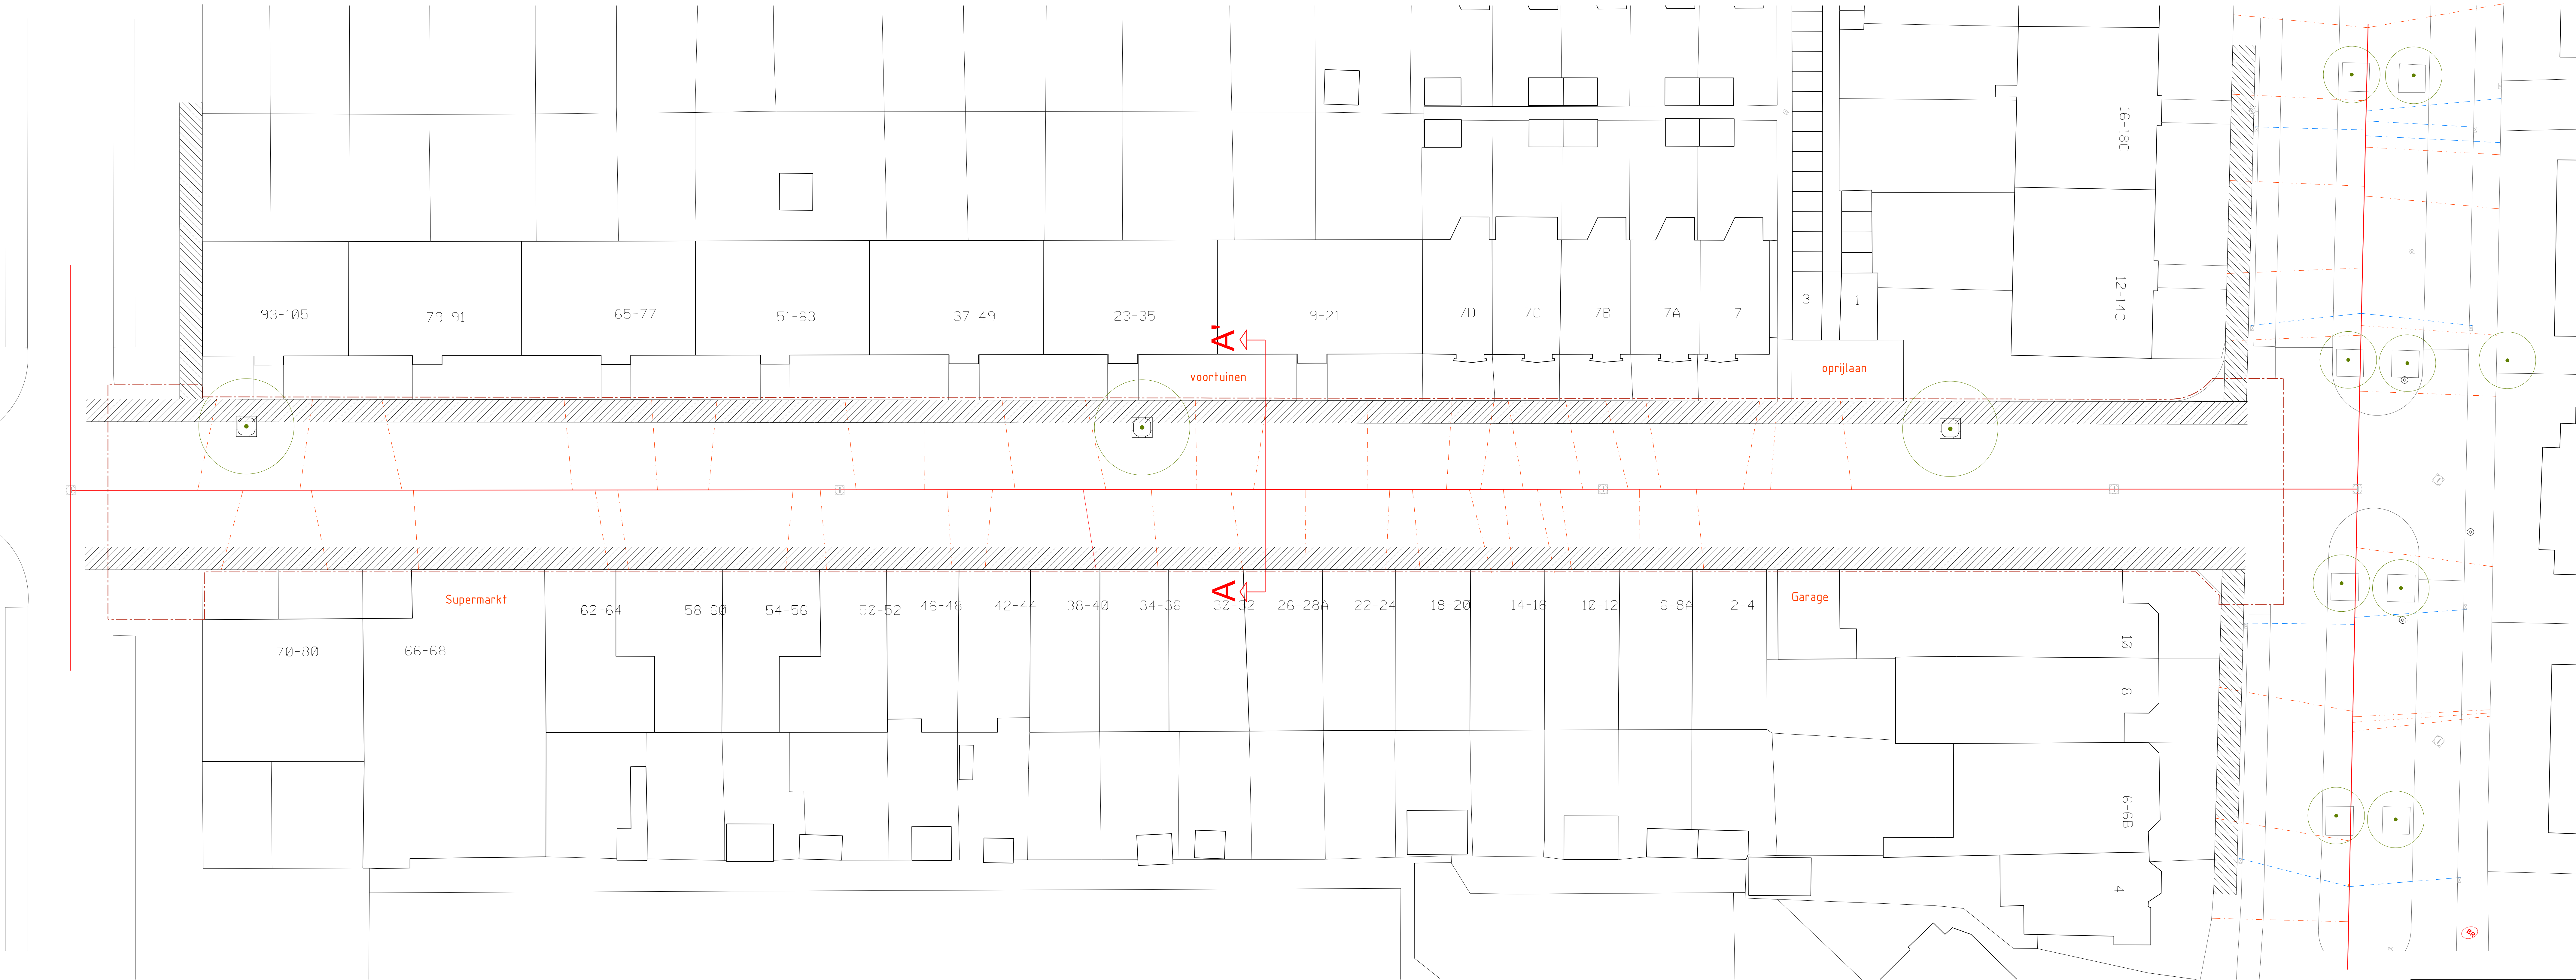

Bestaand	Omschrijving
	Werkgrens
	Hoofdrisol
	Witte streep
	Huisaansluiting
	Bebouwing
	Kantopsluiting
	Terrein Erf
	Topografie Bebouwing
	Kabels- en leidingstrook
	Boom
	Gemengd Water Afvoer Rioolput
	Meubilair Wegmeubilair Boomkrans
	Meubilair Wegmeubilair Lichtmast
	Meubilair Wegmeubilair Verkeersbord

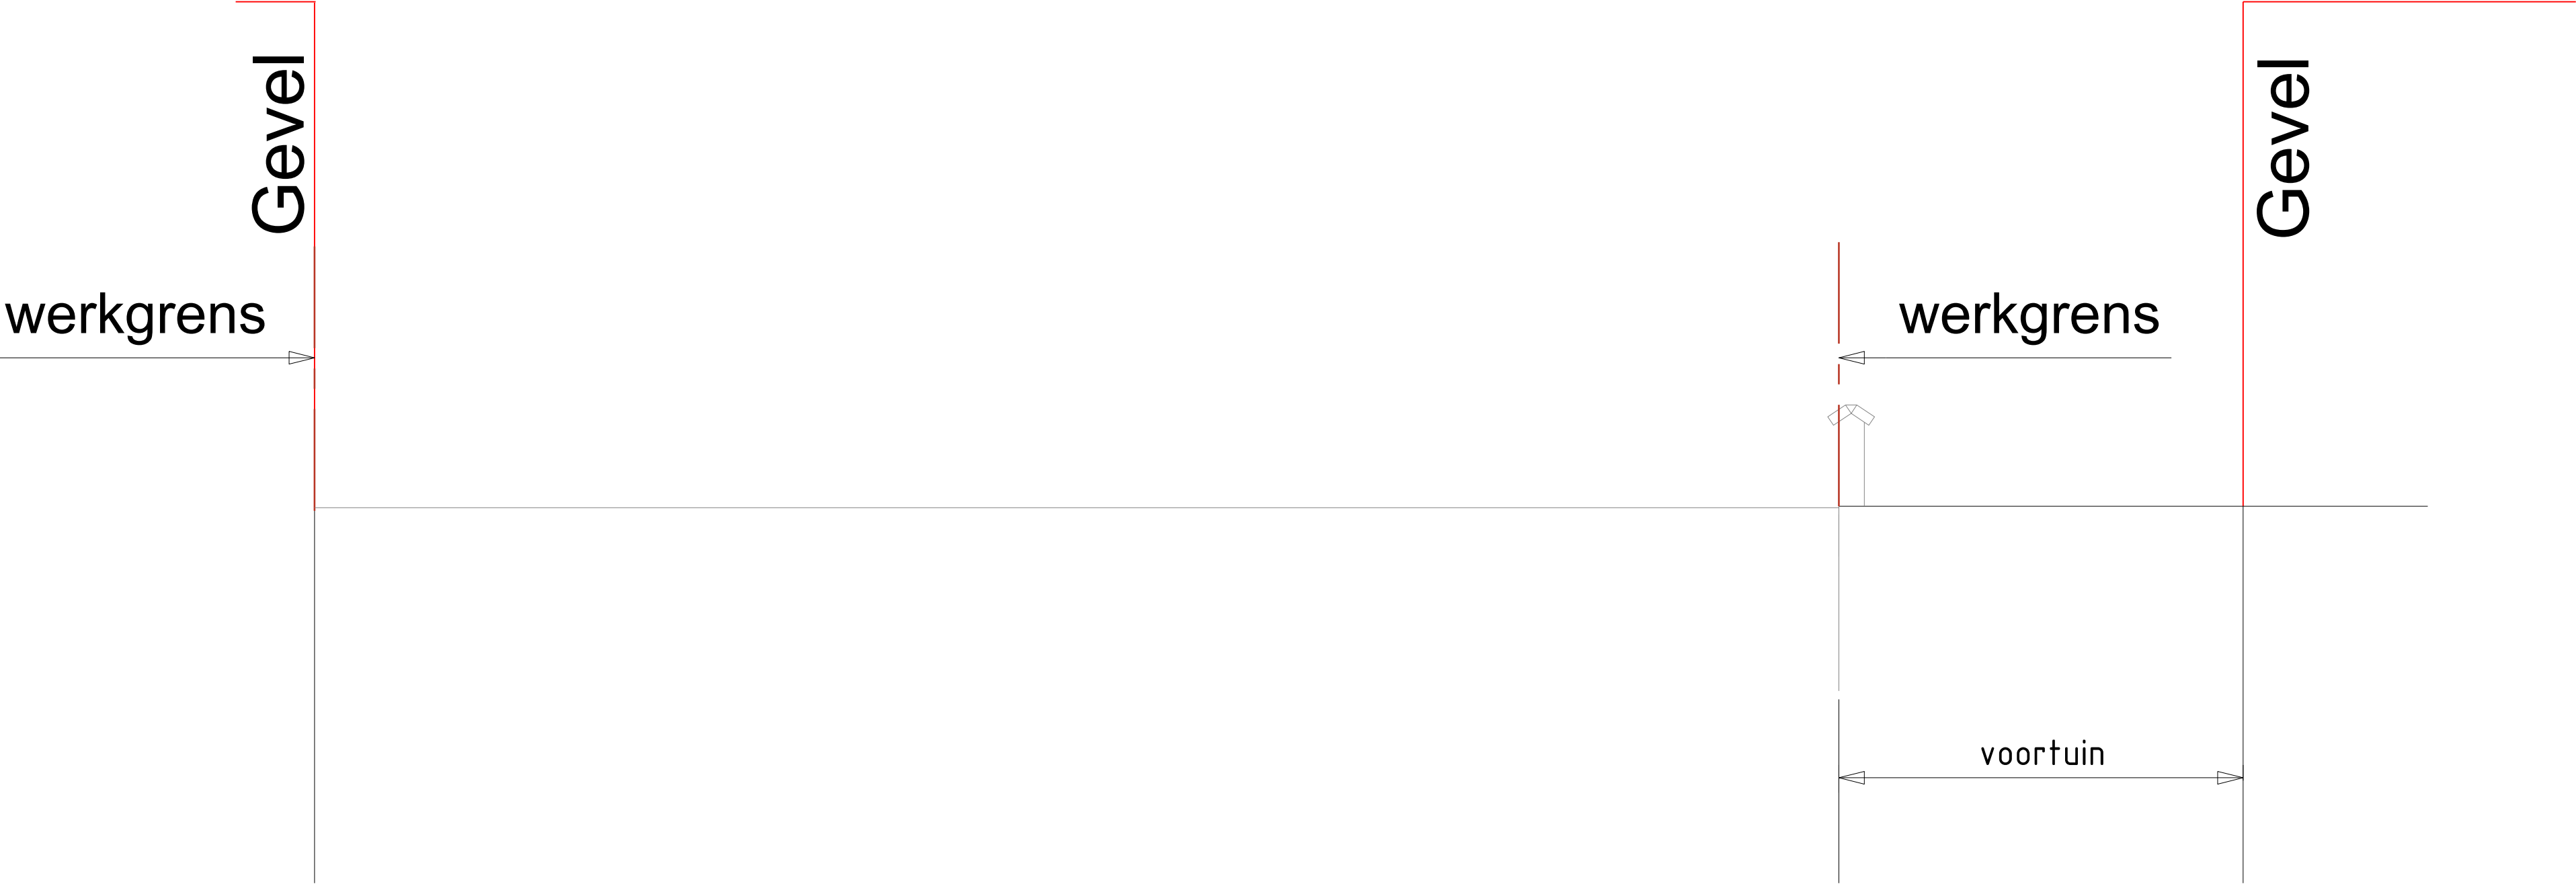

Dwarsprofiel A - A'
Schaal 1:50

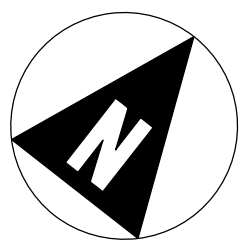

SCHOOLSTRAAT
Inrichting
Bestektekening